


大友運株式会社 全体 配置図

施設全体の図面 1780.2㎡

産業廃棄物処理施設・一般廃棄物処理施設

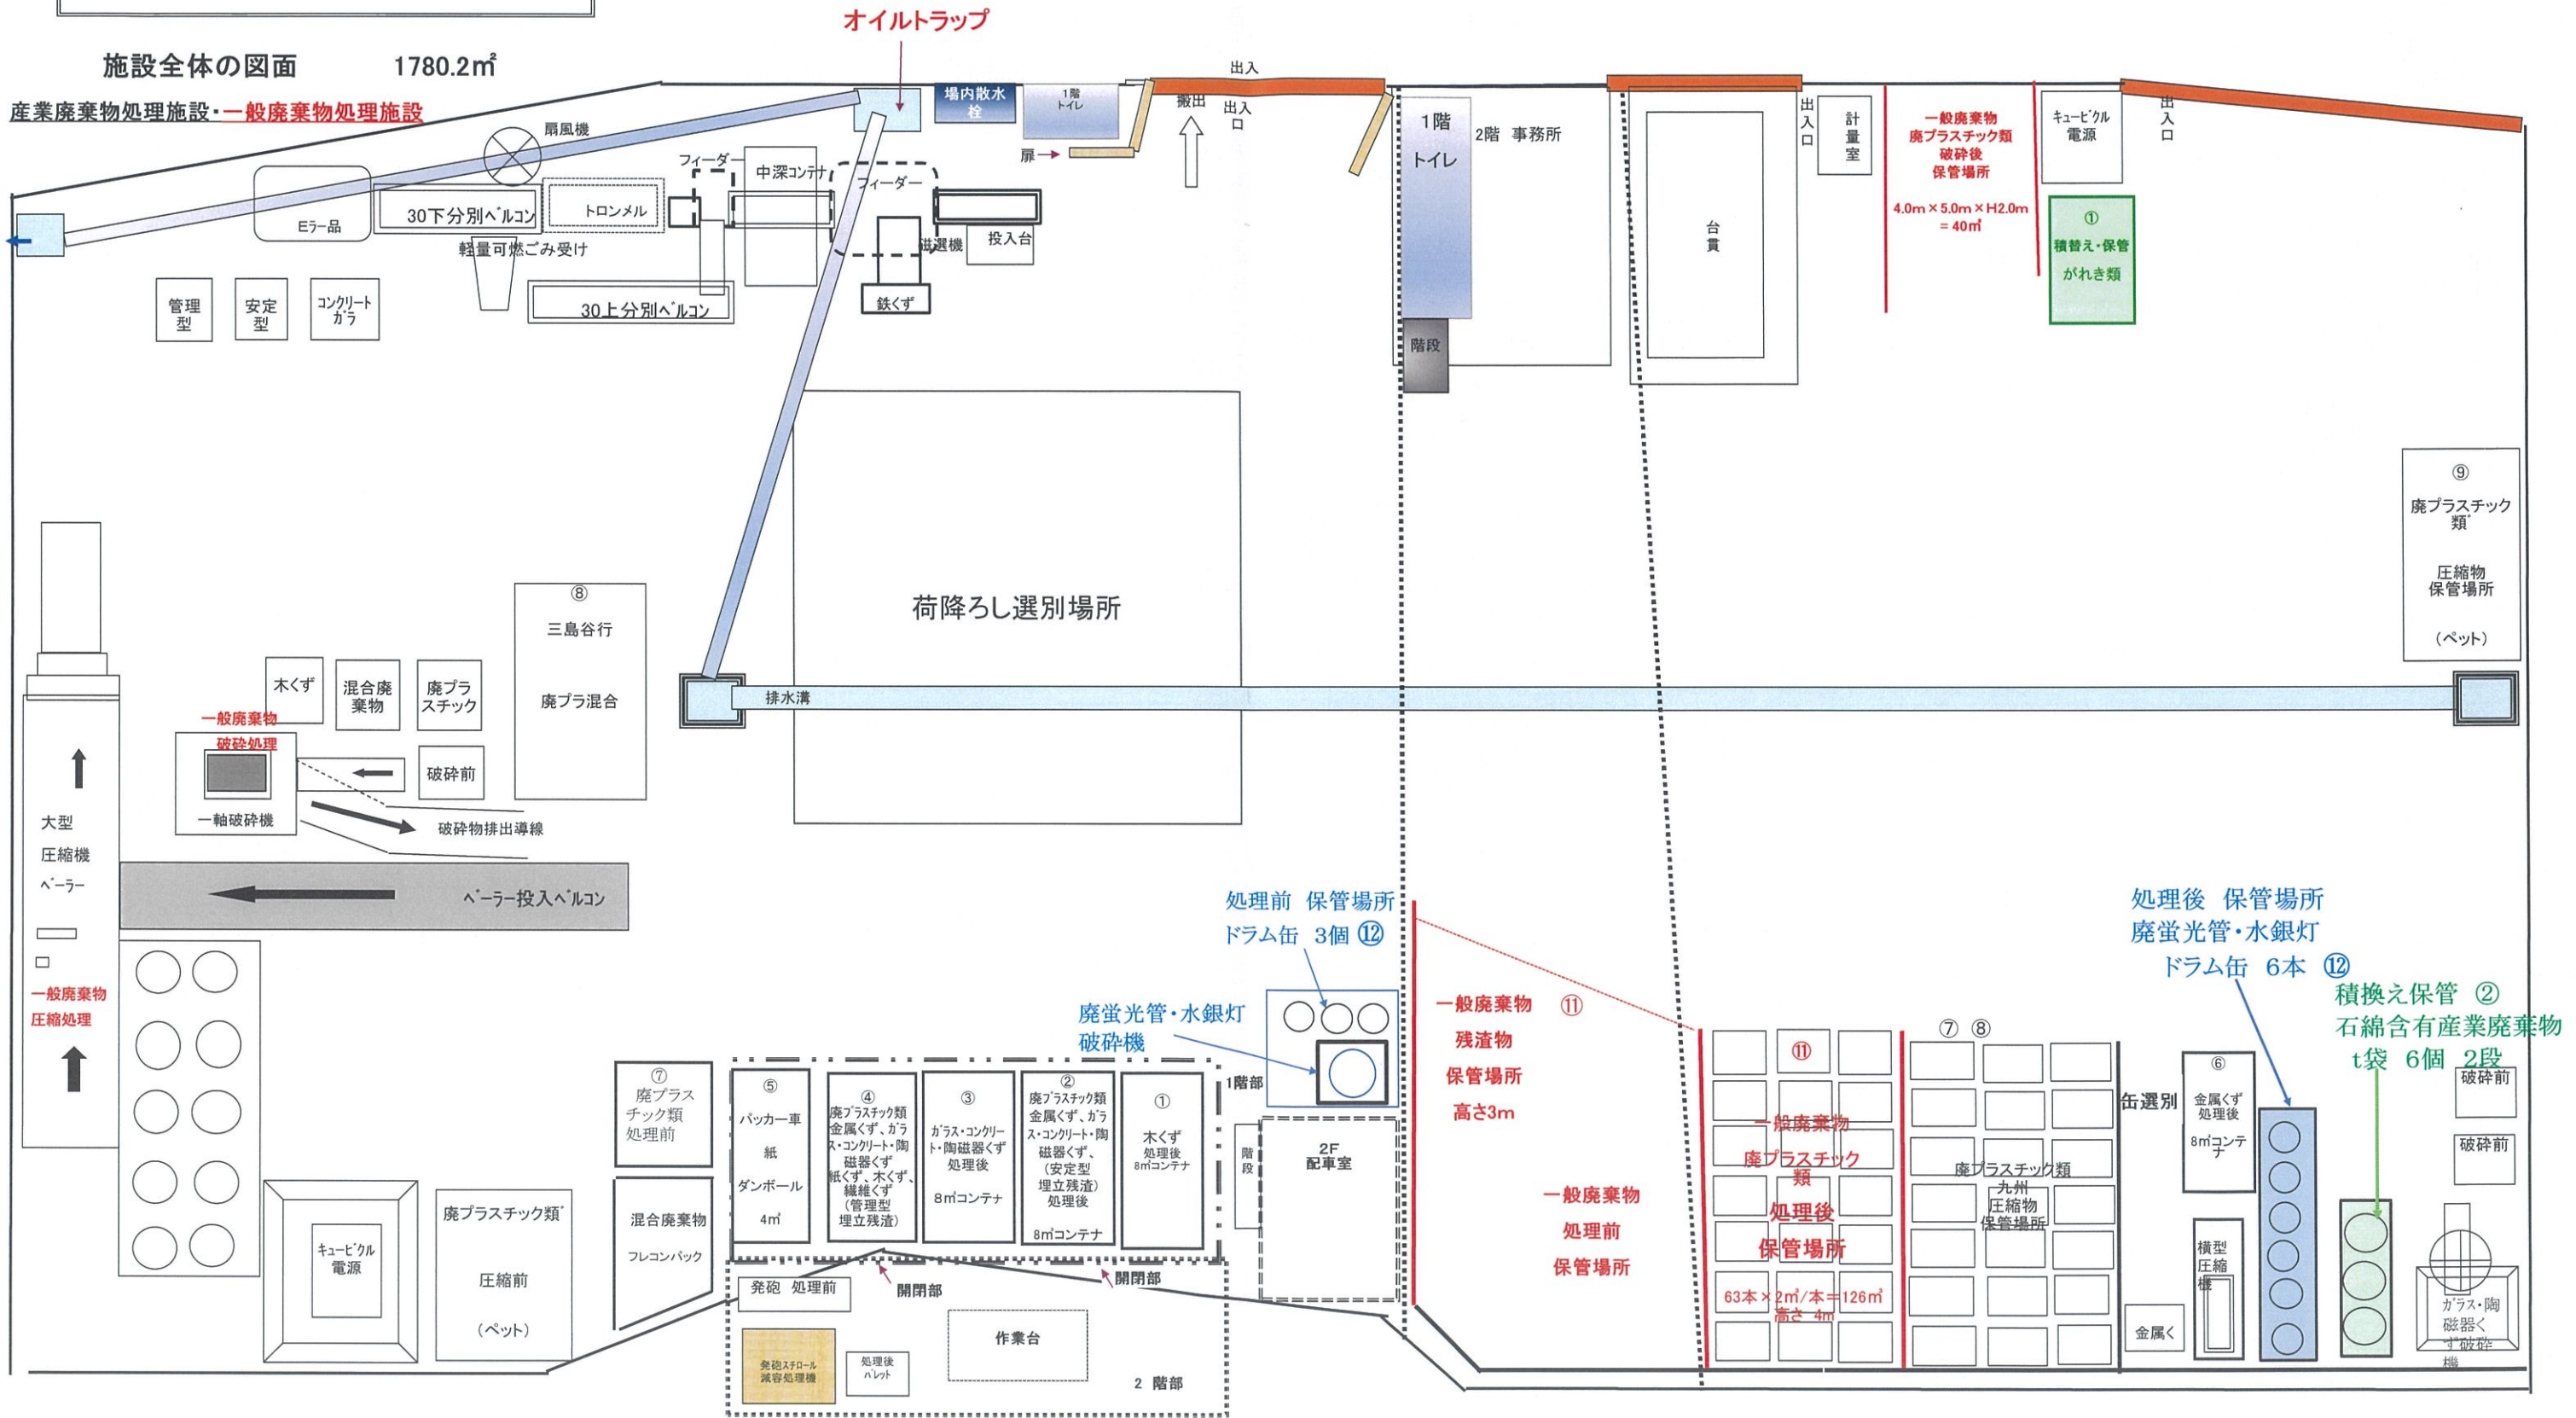

オイルトラップ

出入

搬出

出入口

1階

トイレ

2階

事務所

出入口

計量室

一般廃棄物

廃プラスチック類

破碎後

保管場所

4.0m × 5.0m × H2.0m = 40㎡

キュービクル

電源

①

積替え・保管

がれき類

出入口

⑨

廃プラスチック類

圧縮物

保管場所

(ペット)

荷降りし選別場所

排水溝

木くず

混合廃棄物

廃プラスチック

⑧

三島谷行

廃プラ混合

一般廃棄物

破碎処理

一軸破碎機

破碎前

破砕物排出導線

大型

圧縮機

ペラー

↑

一般廃棄物

圧縮処理

↑

ペラー投入ヘルコン

処理前 保管場所

ドラム缶 3個 ⑫

廃蛍光管・水銀灯

破碎機

一般廃棄物

残渣物

保管場所

高さ3m

一般廃棄物

処理前

保管場所

処理後 保管場所

廃蛍光管・水銀灯

ドラム缶 6本 ⑫

積替え保管 ②

石綿含有産業廃棄物

t袋 6個 2段

⑦

廃プラス

チック類

処理前

⑤

パッカー車

紙

ダンボール

4㎡

④

廃プラスチック類

金属くず、ガラ

ス・コンクリート・陶

磁器くず

紙くず、木くず、

繊維くず

(管理型

埋立残渣)

③

ガラス・コンクリ

ート・陶磁器くず

処理後

8㎡コンテナ

②

廃プラスチック類

金属くず、ガラ

ス・コンクリート・陶

磁器くず、

(安定型

埋立残渣)

処理後

8㎡コンテナ

①

木くず

処理後

8㎡コンテナ

1階部

階段

2F

配車室

混合廃棄物

フレコンバック

廃プラスチック類

圧縮前

(ペット)

キュービクル

電源

発砲 処理前

発砲スチロール

減容処理機

開閉部

開閉部

作業台

2階部

缶選別

⑥

金属くず

処理後

8㎡コンテ

ナ

横型

圧縮機

九州

圧縮物

保管場所

ガラス・陶

磁器く

ず破碎

機

破碎前

破碎前

